

清华附中文昌学校小学部操场主席台

设计方案

2023年7月





目录

CONTENT

01 项目概况
PROJECT OVERVIEW

02 平面布置图
LAYOUT PLAN

03 效果图
DESIGN SKETCH

PART. 01

项目概况

PROJECT OVERVIEW

1



项目概况

项目名称：清华大学附属中学文昌学校小学部操场主席台

建设单位：清华大学附属中学文昌学校

项目地址：海南省文昌市航天大道189号

改造范围：

新建主席台、背景墙，新建斜坡，护栏扶手等。




PART. 02

平面布置图

LAYOUT PLAN

平面布置图

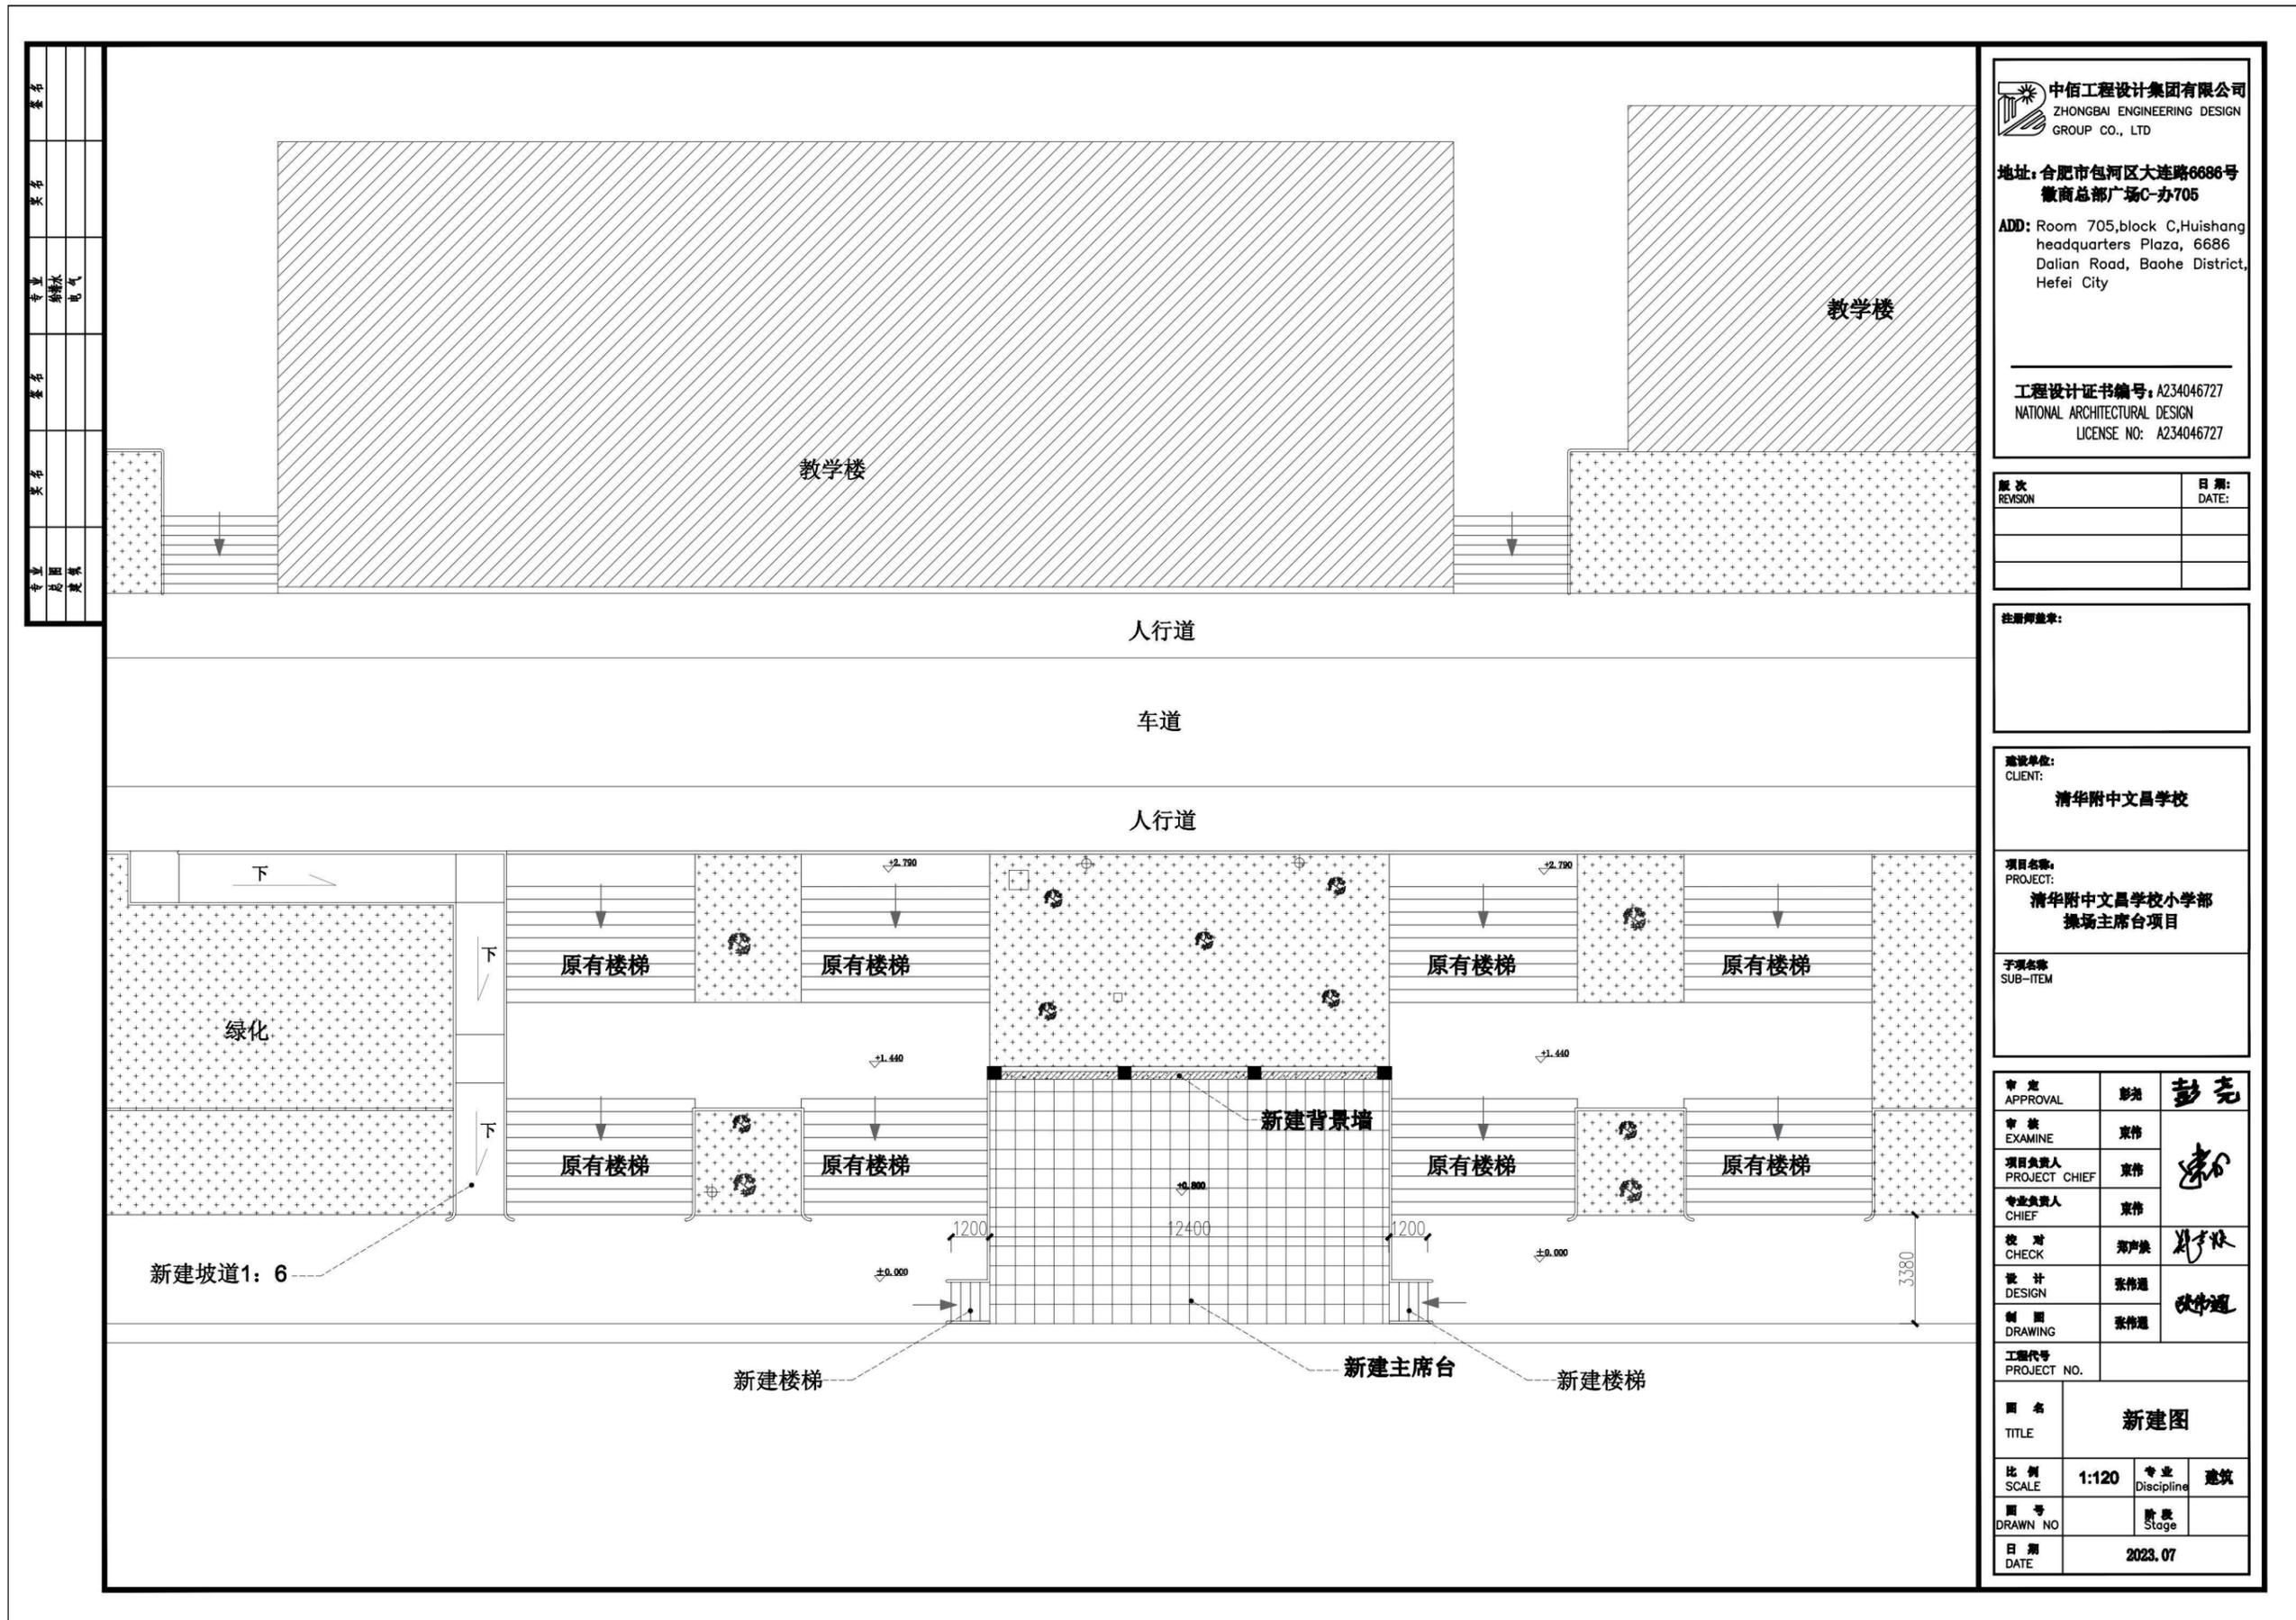


中佰工程设计集团有限公司
 ZHONGBAI ENGINEERING DESIGN GROUP CO., LTD
地址: 合肥市包河区大连路6686号 徽商总部广场C-办705
 ADD: Room 705, block C, Huishang headquarters Plaza, 6686 Dalian Road, Baohe District, Hefei City
工程设计证书编号: A234046727
 NATIONAL ARCHITECTURAL DESIGN LICENSE NO: A234046727

版次 REVISION	日期 DATE:

注册师签字:

建设单位:
CLIENT:
清华附中文昌学校

项目名称:
PROJECT:
清华附中文昌学校小学部操场主席台项目

子项名称
SUB-ITEM

审批 APPROVAL	彭亮	彭亮
审核 EXAMINE	张伟	张伟
项目负责人 PROJECT CHIEF	张伟	
专业负责人 CHIEF	张伟	张伟
校对 CHECK	郑声洪	
设计 DESIGN	张伟	张伟
制图 DRAWING	张伟	

工程代号 PROJECT NO.			
图名 TITLE	新建图		
比例 SCALE	1:120	专业 Discipline	建筑
图号 DRAWN NO		阶段 Stage	
日期 DATE	2023.07		

PART. 03

效果图

DESIGN SKETCH


2



新建主席台效果图



新建坡道效果图

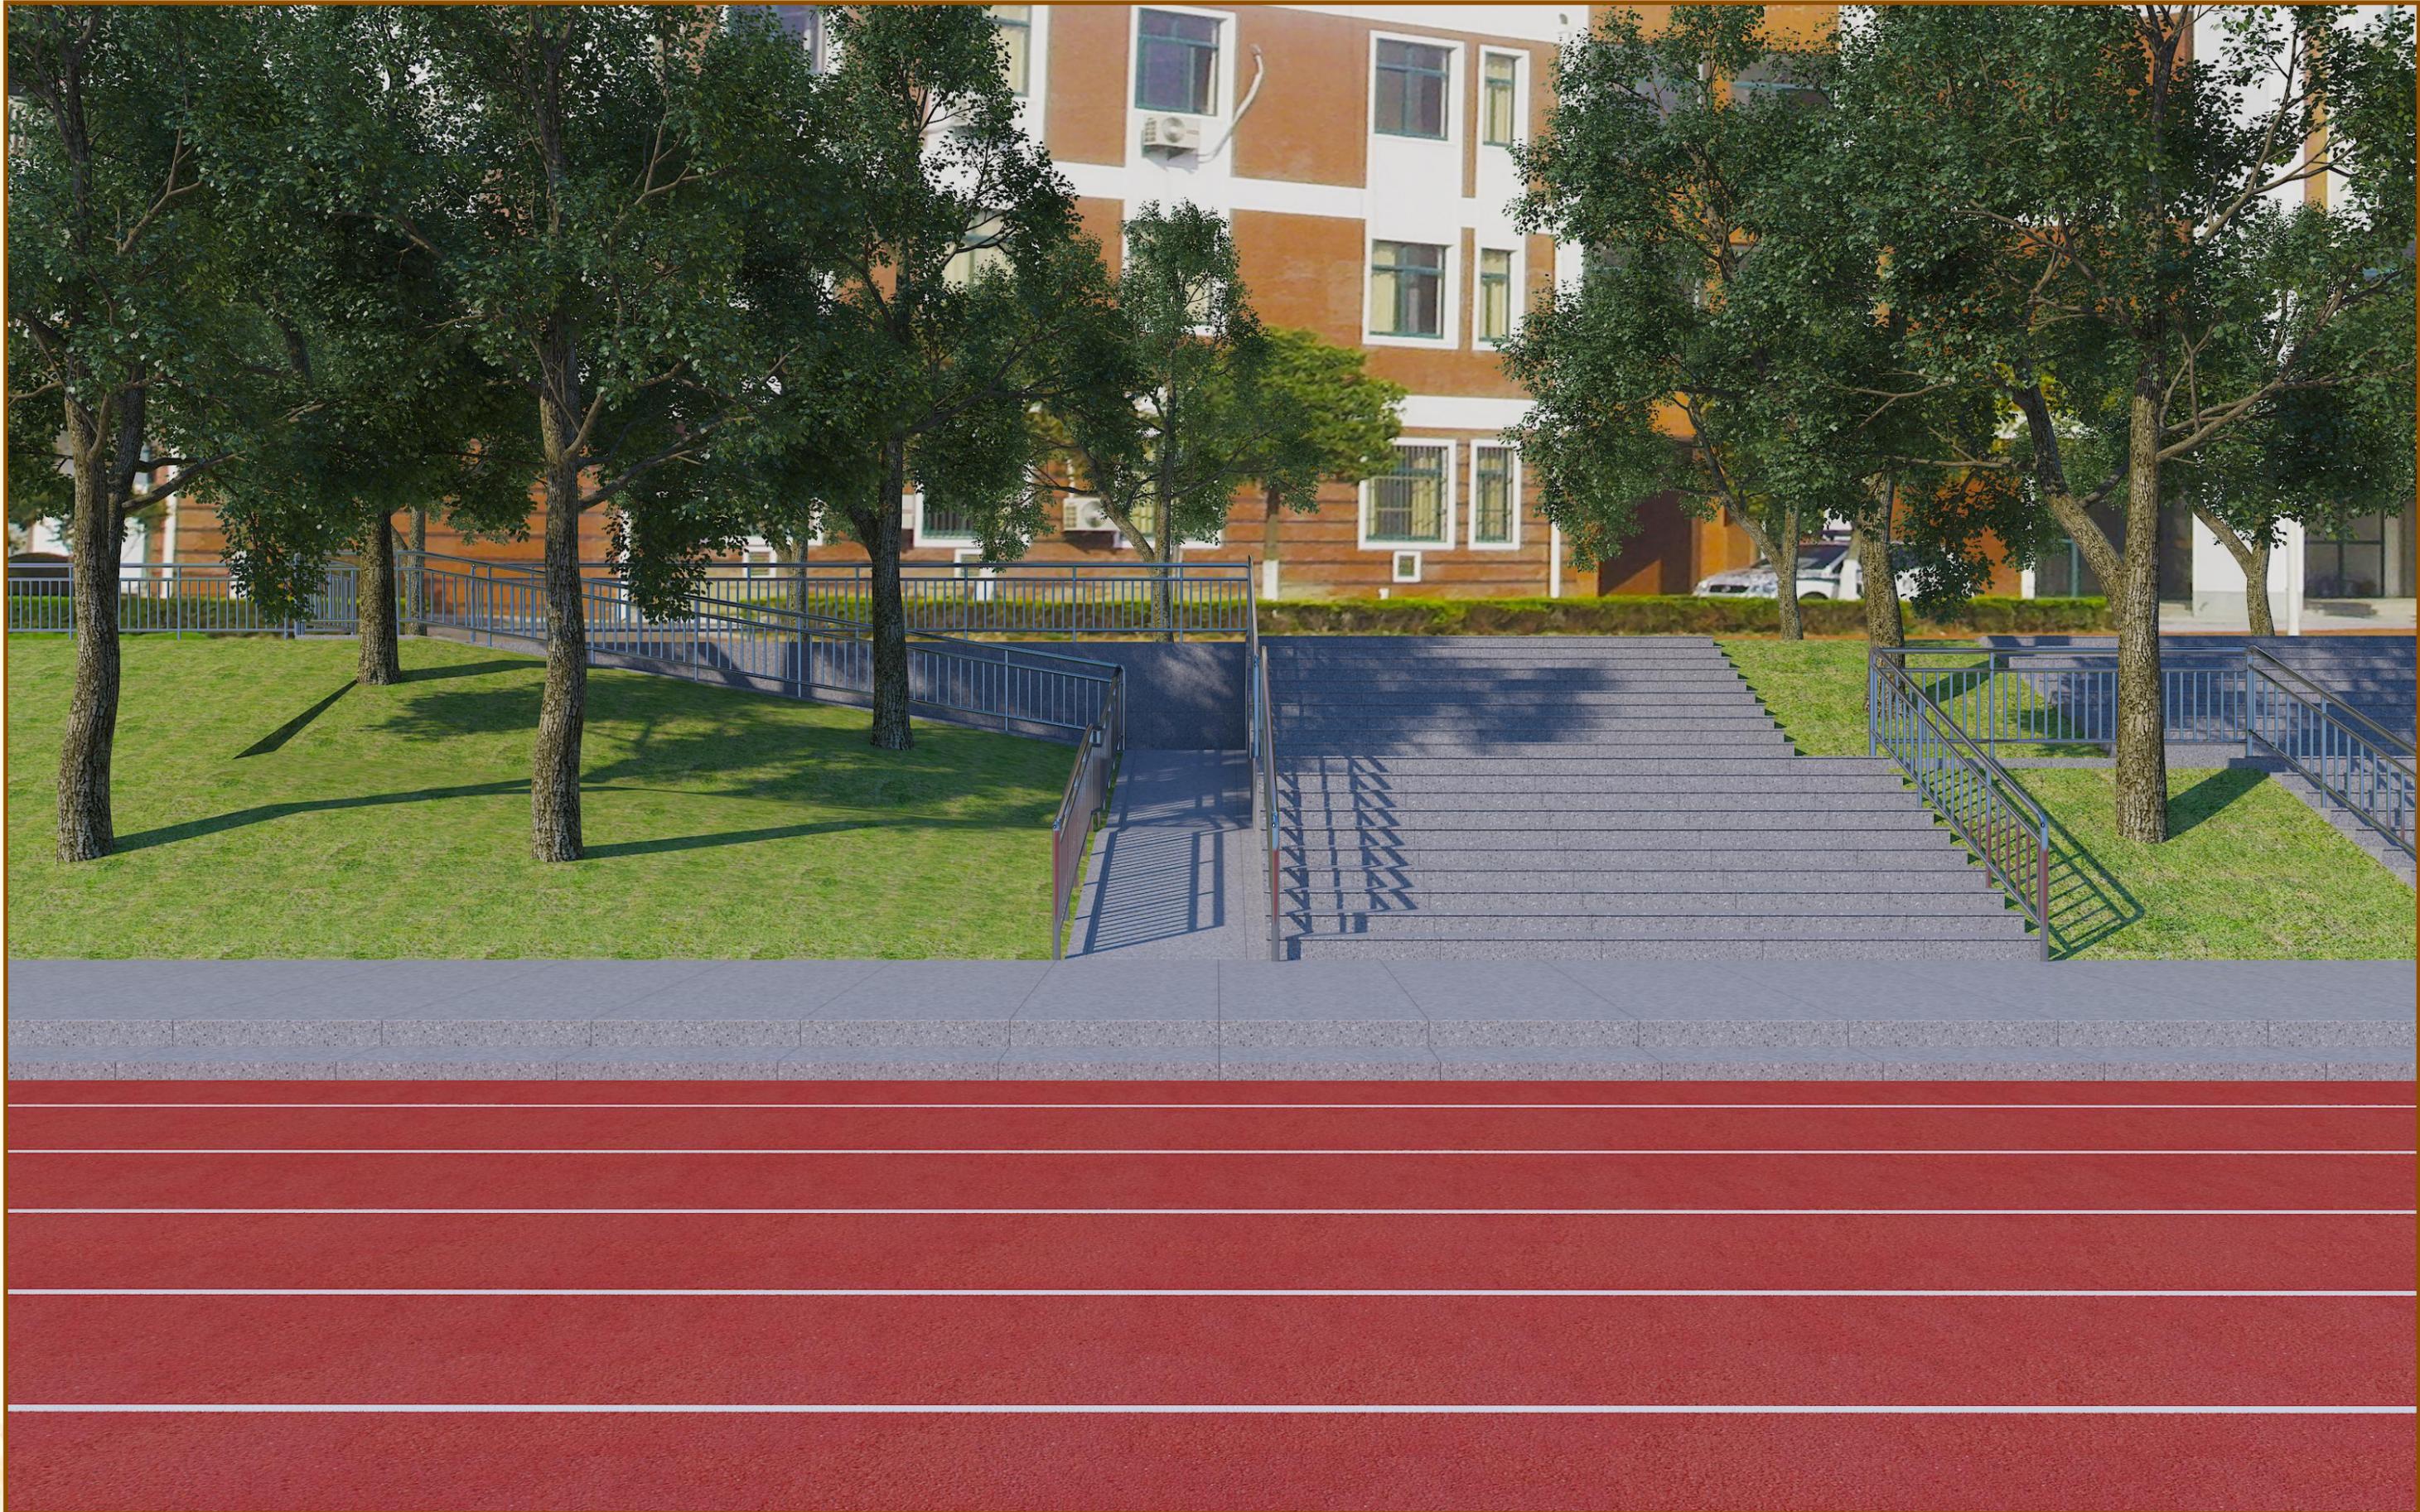

谢谢 欣赏



—— 2023年7月 ——

